


敷地面積 103.07㎡  
延床面積 81.90㎡

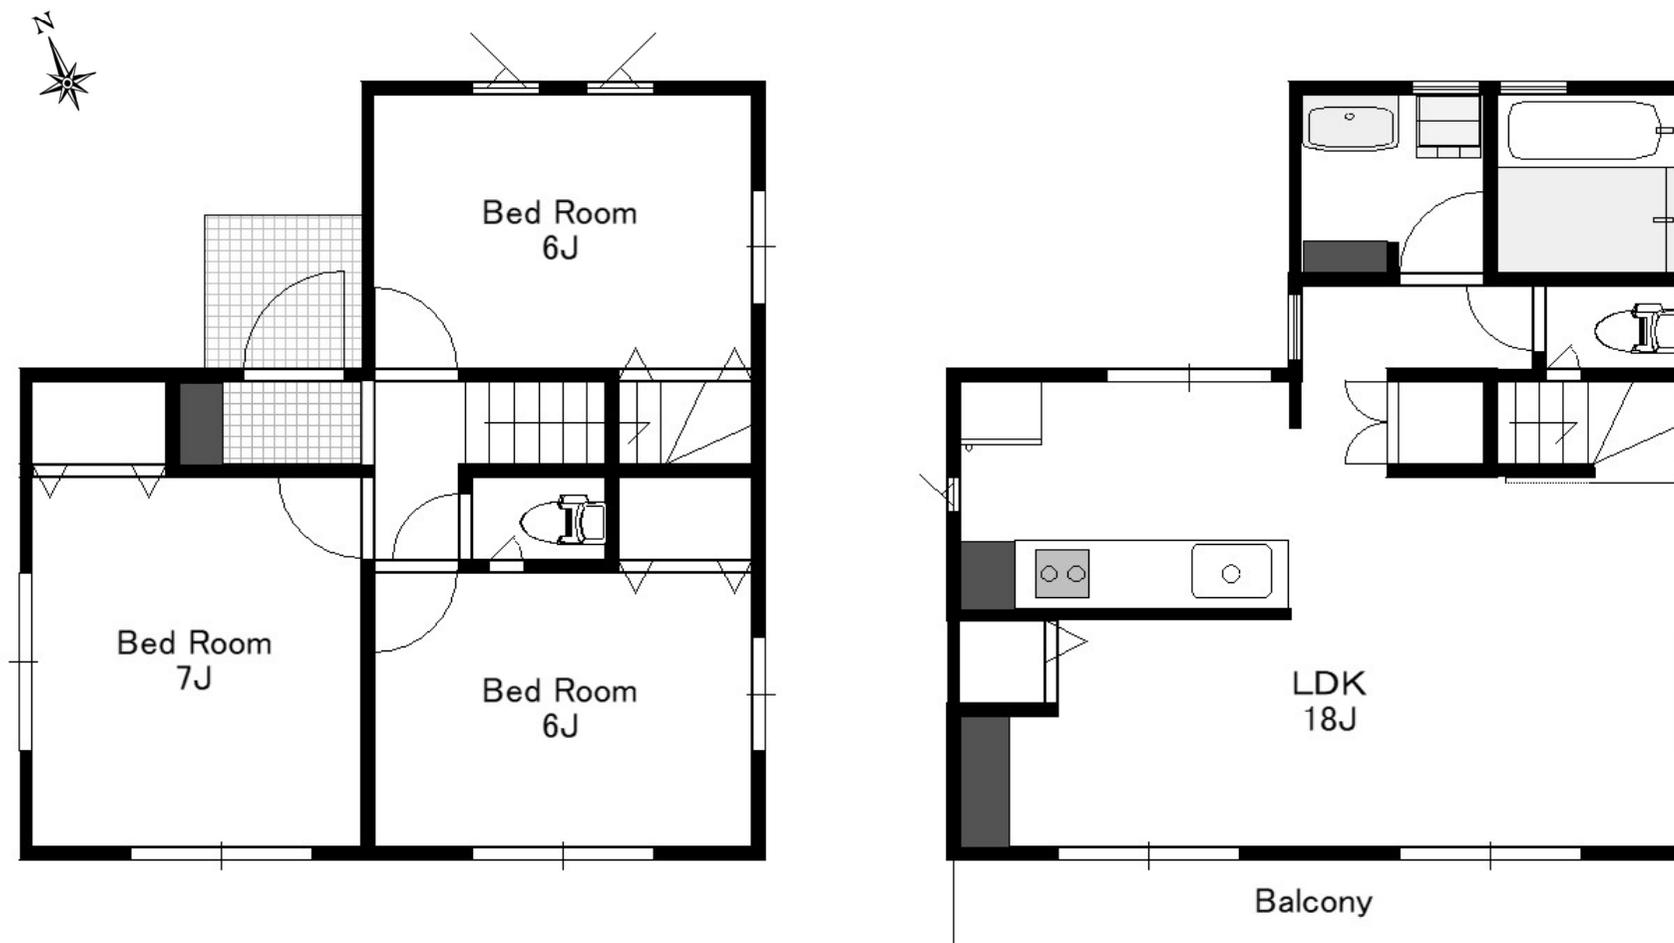

※図面と現況が相違する場合は現況優先とします。